


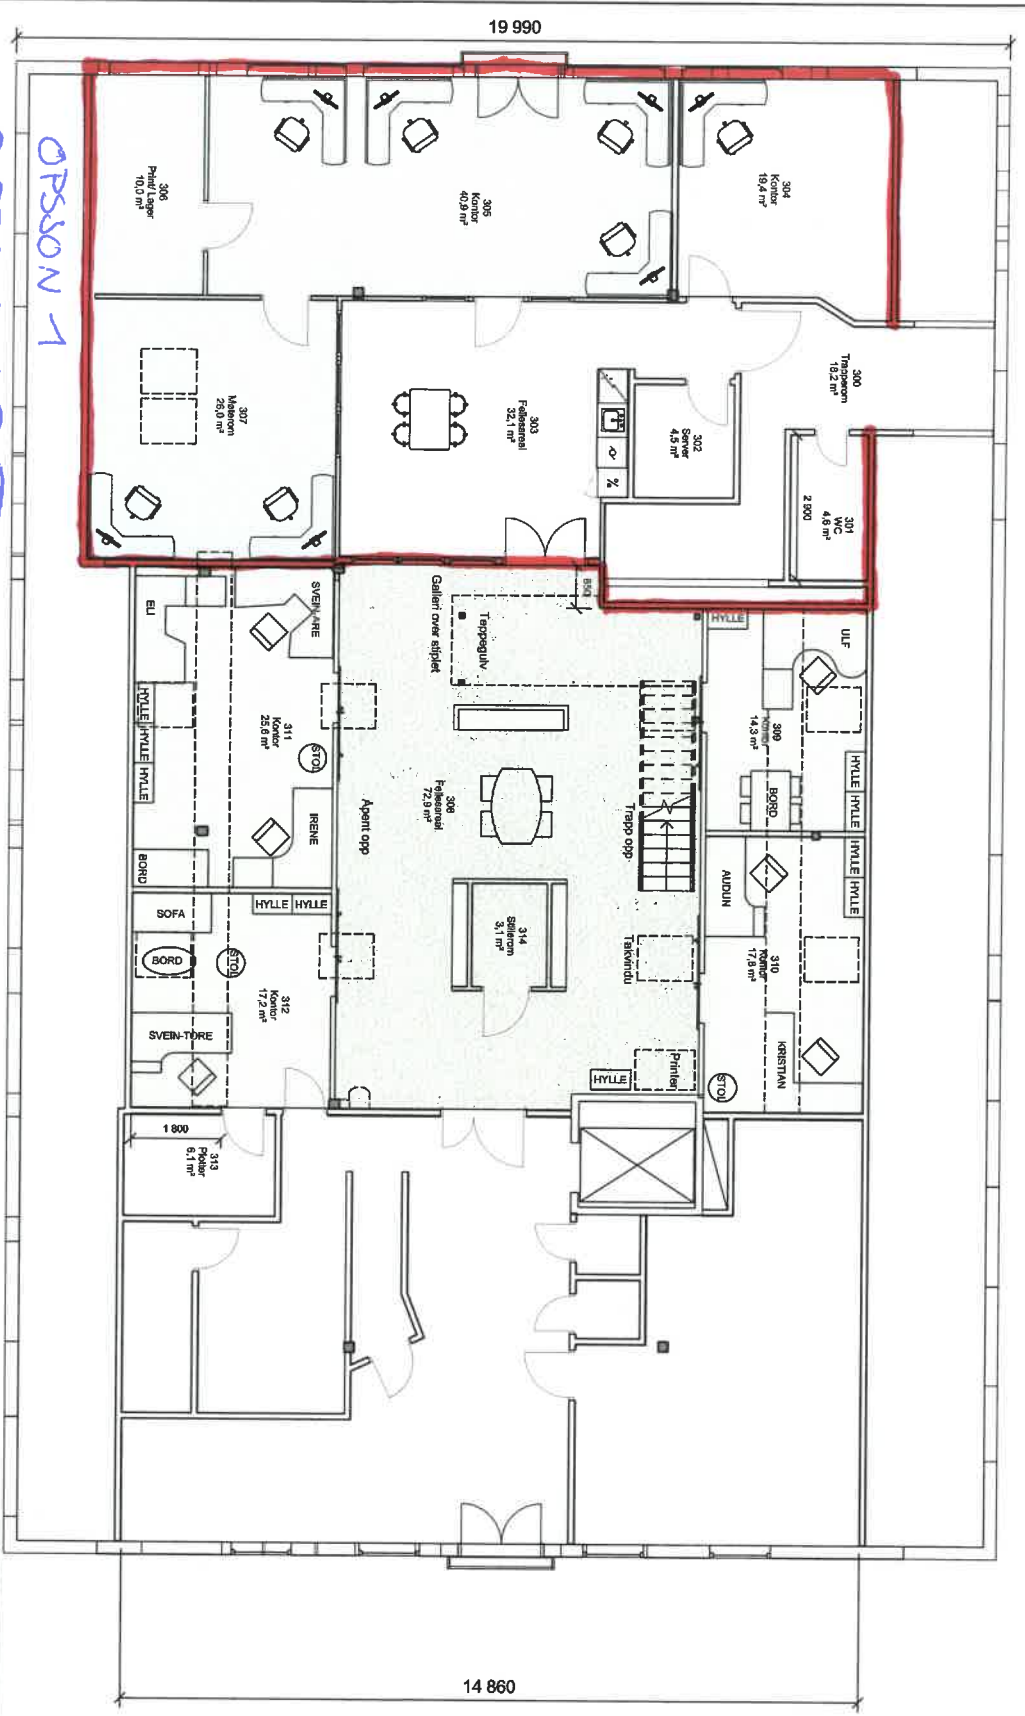

Plannummer
A-20-03-01

Bladnummer
5

Oppdragsnr.		Oppdragsnavn		Oppdragsnr.	

Hermetikken Eiendom

Ombygging Hermetikken
PLAN 03

1 : 100

Norconsult 5151209 A-20-03-01 5